




M2 – KATASTRÁLNÍ SITUACE SE ZÁKRESEM
ZCHÚ A JEHO OCHRANNÉ HO PÁSMO
PŘÍRODNÍ PAMÁTKA NA OBŮRCE

PLÁN PÉČE 2022–2035

PŘÍRODNÍ PAMÁTKA NA OBŮRCE

-  HRANICE
-  OCHRANNÉ PÁSMO

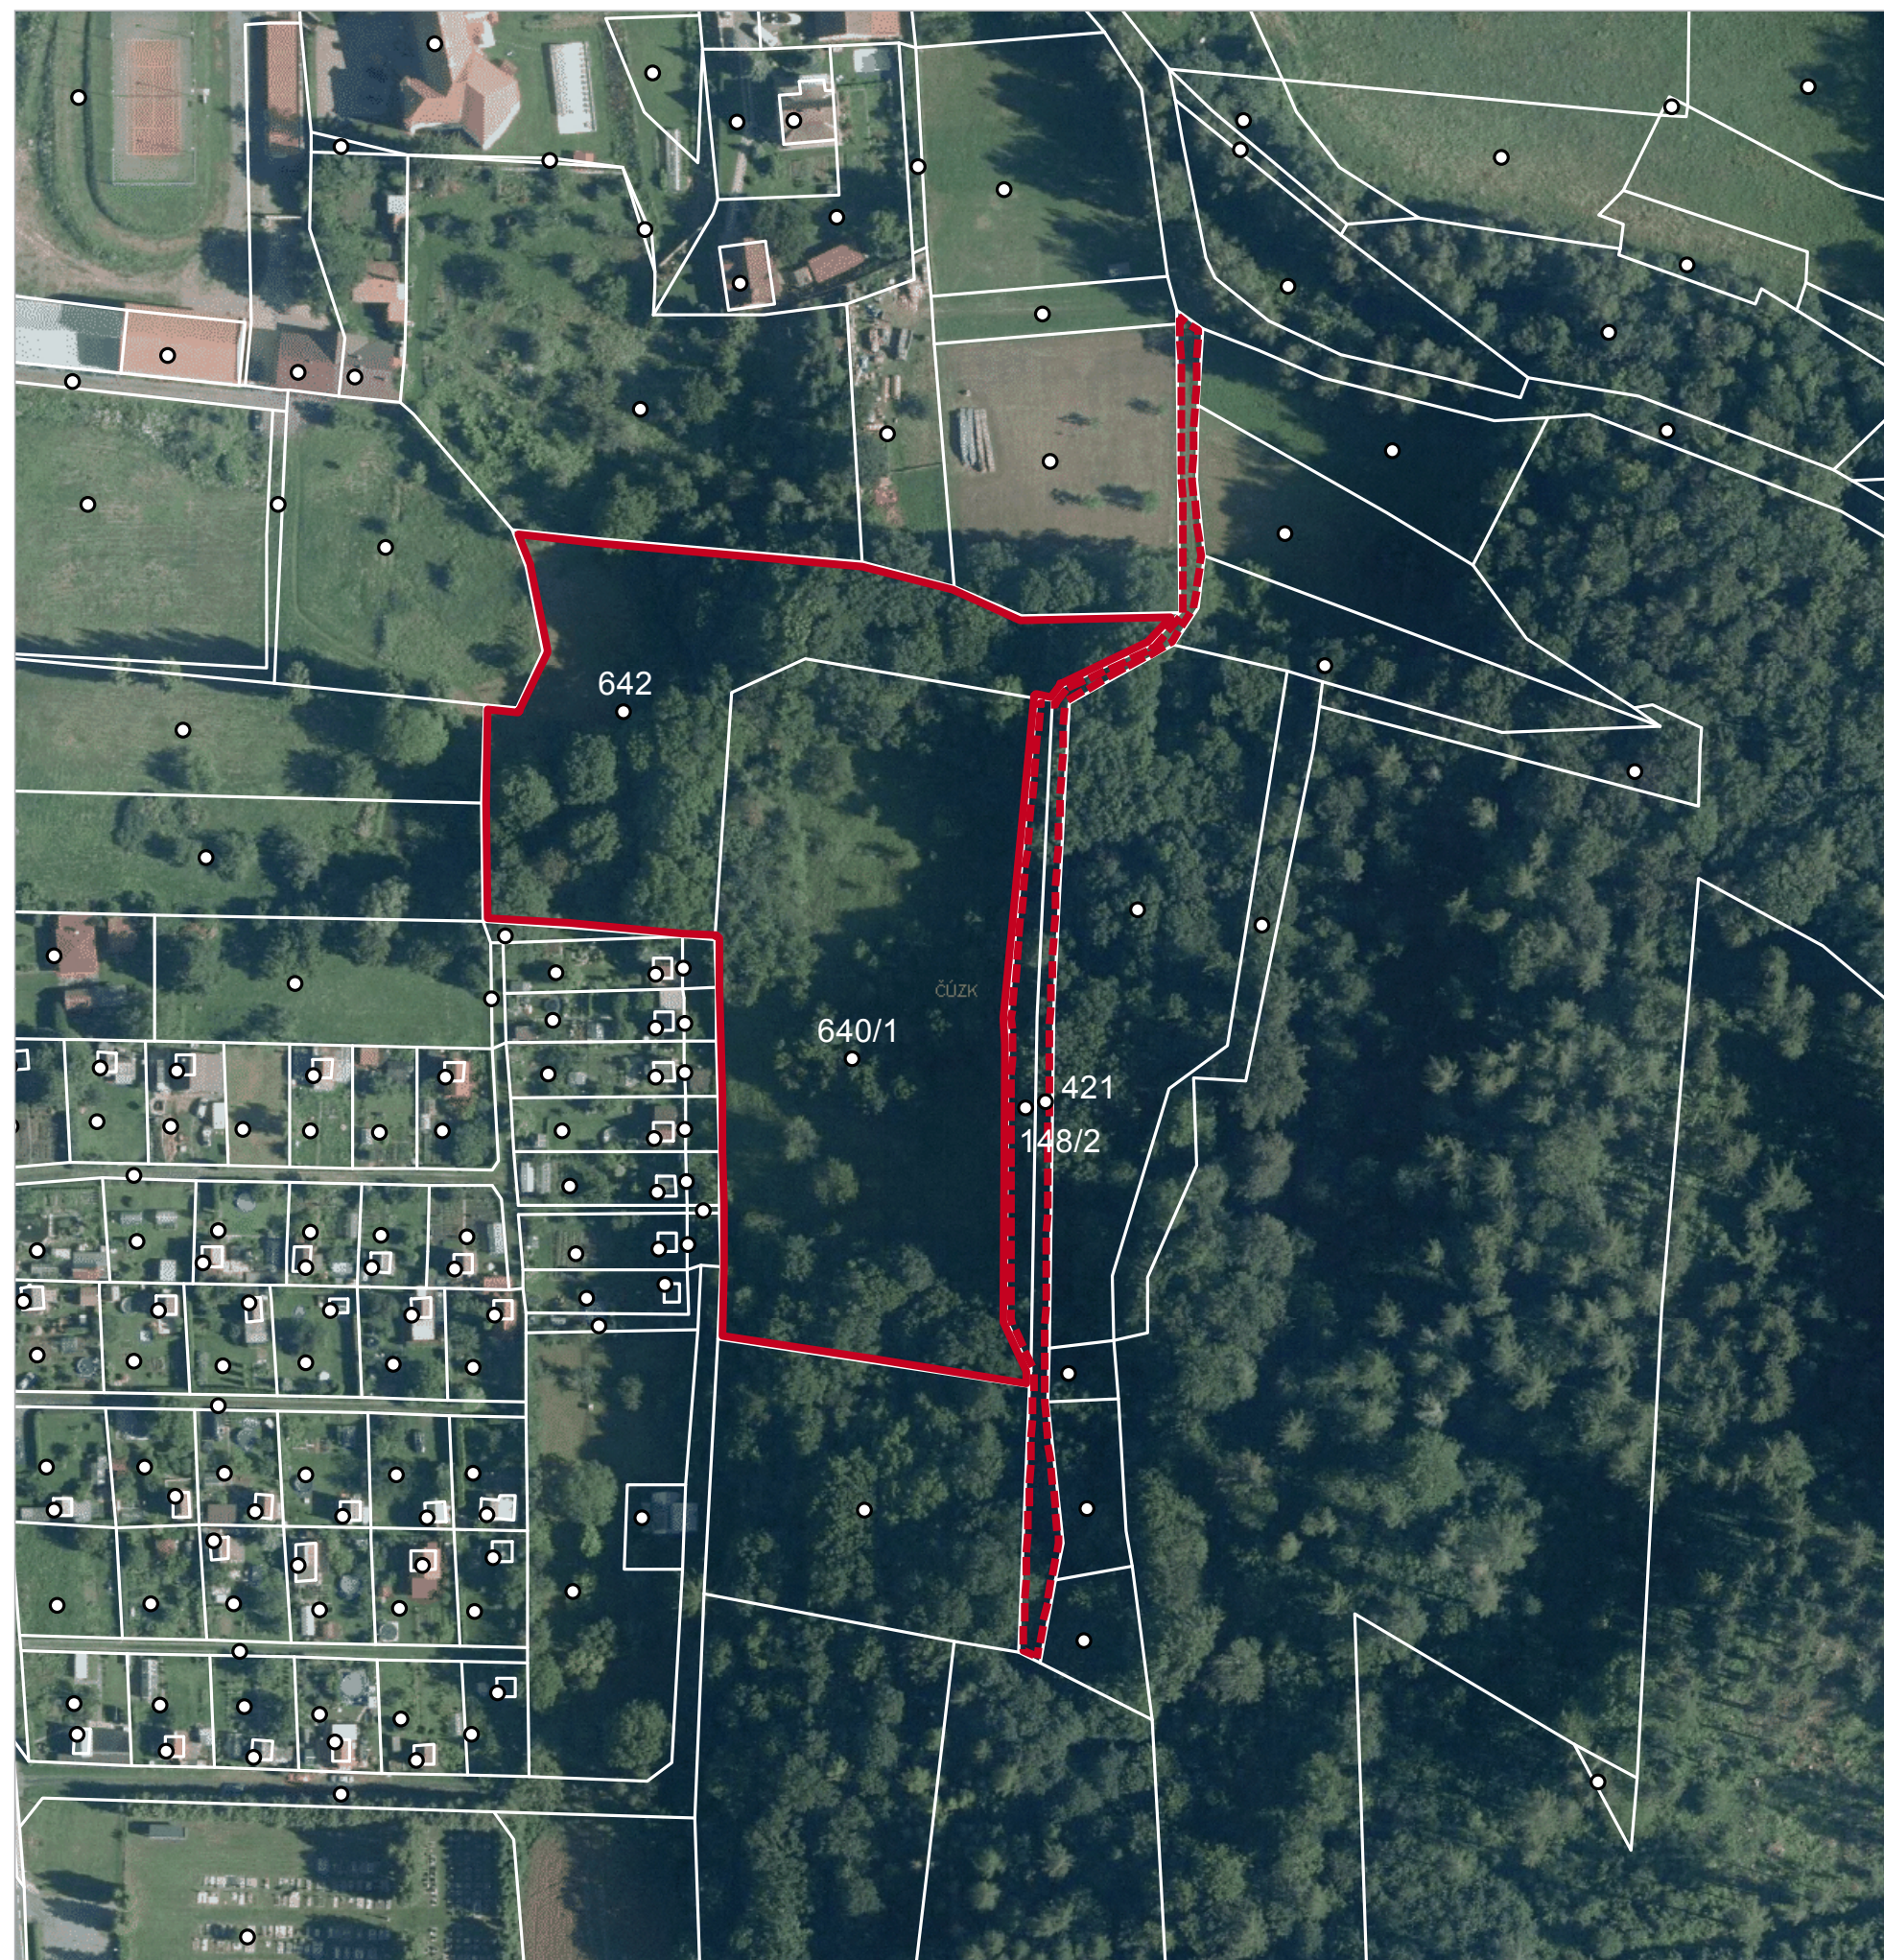

0 50 100 150 m