


**M3 – DÍLČÍ PLOCHY A OBJEKTY  
PŘÍRODNÍ PAMÁTKA NA OBŮRCE**

**PLÁN PÉČE 2022–2035**

**PŘÍRODNÍ PAMÁTKA NA OBŮRCE**

-  HRANICE
-  DÍLČÍ PLOCHY
-  PRAMEN

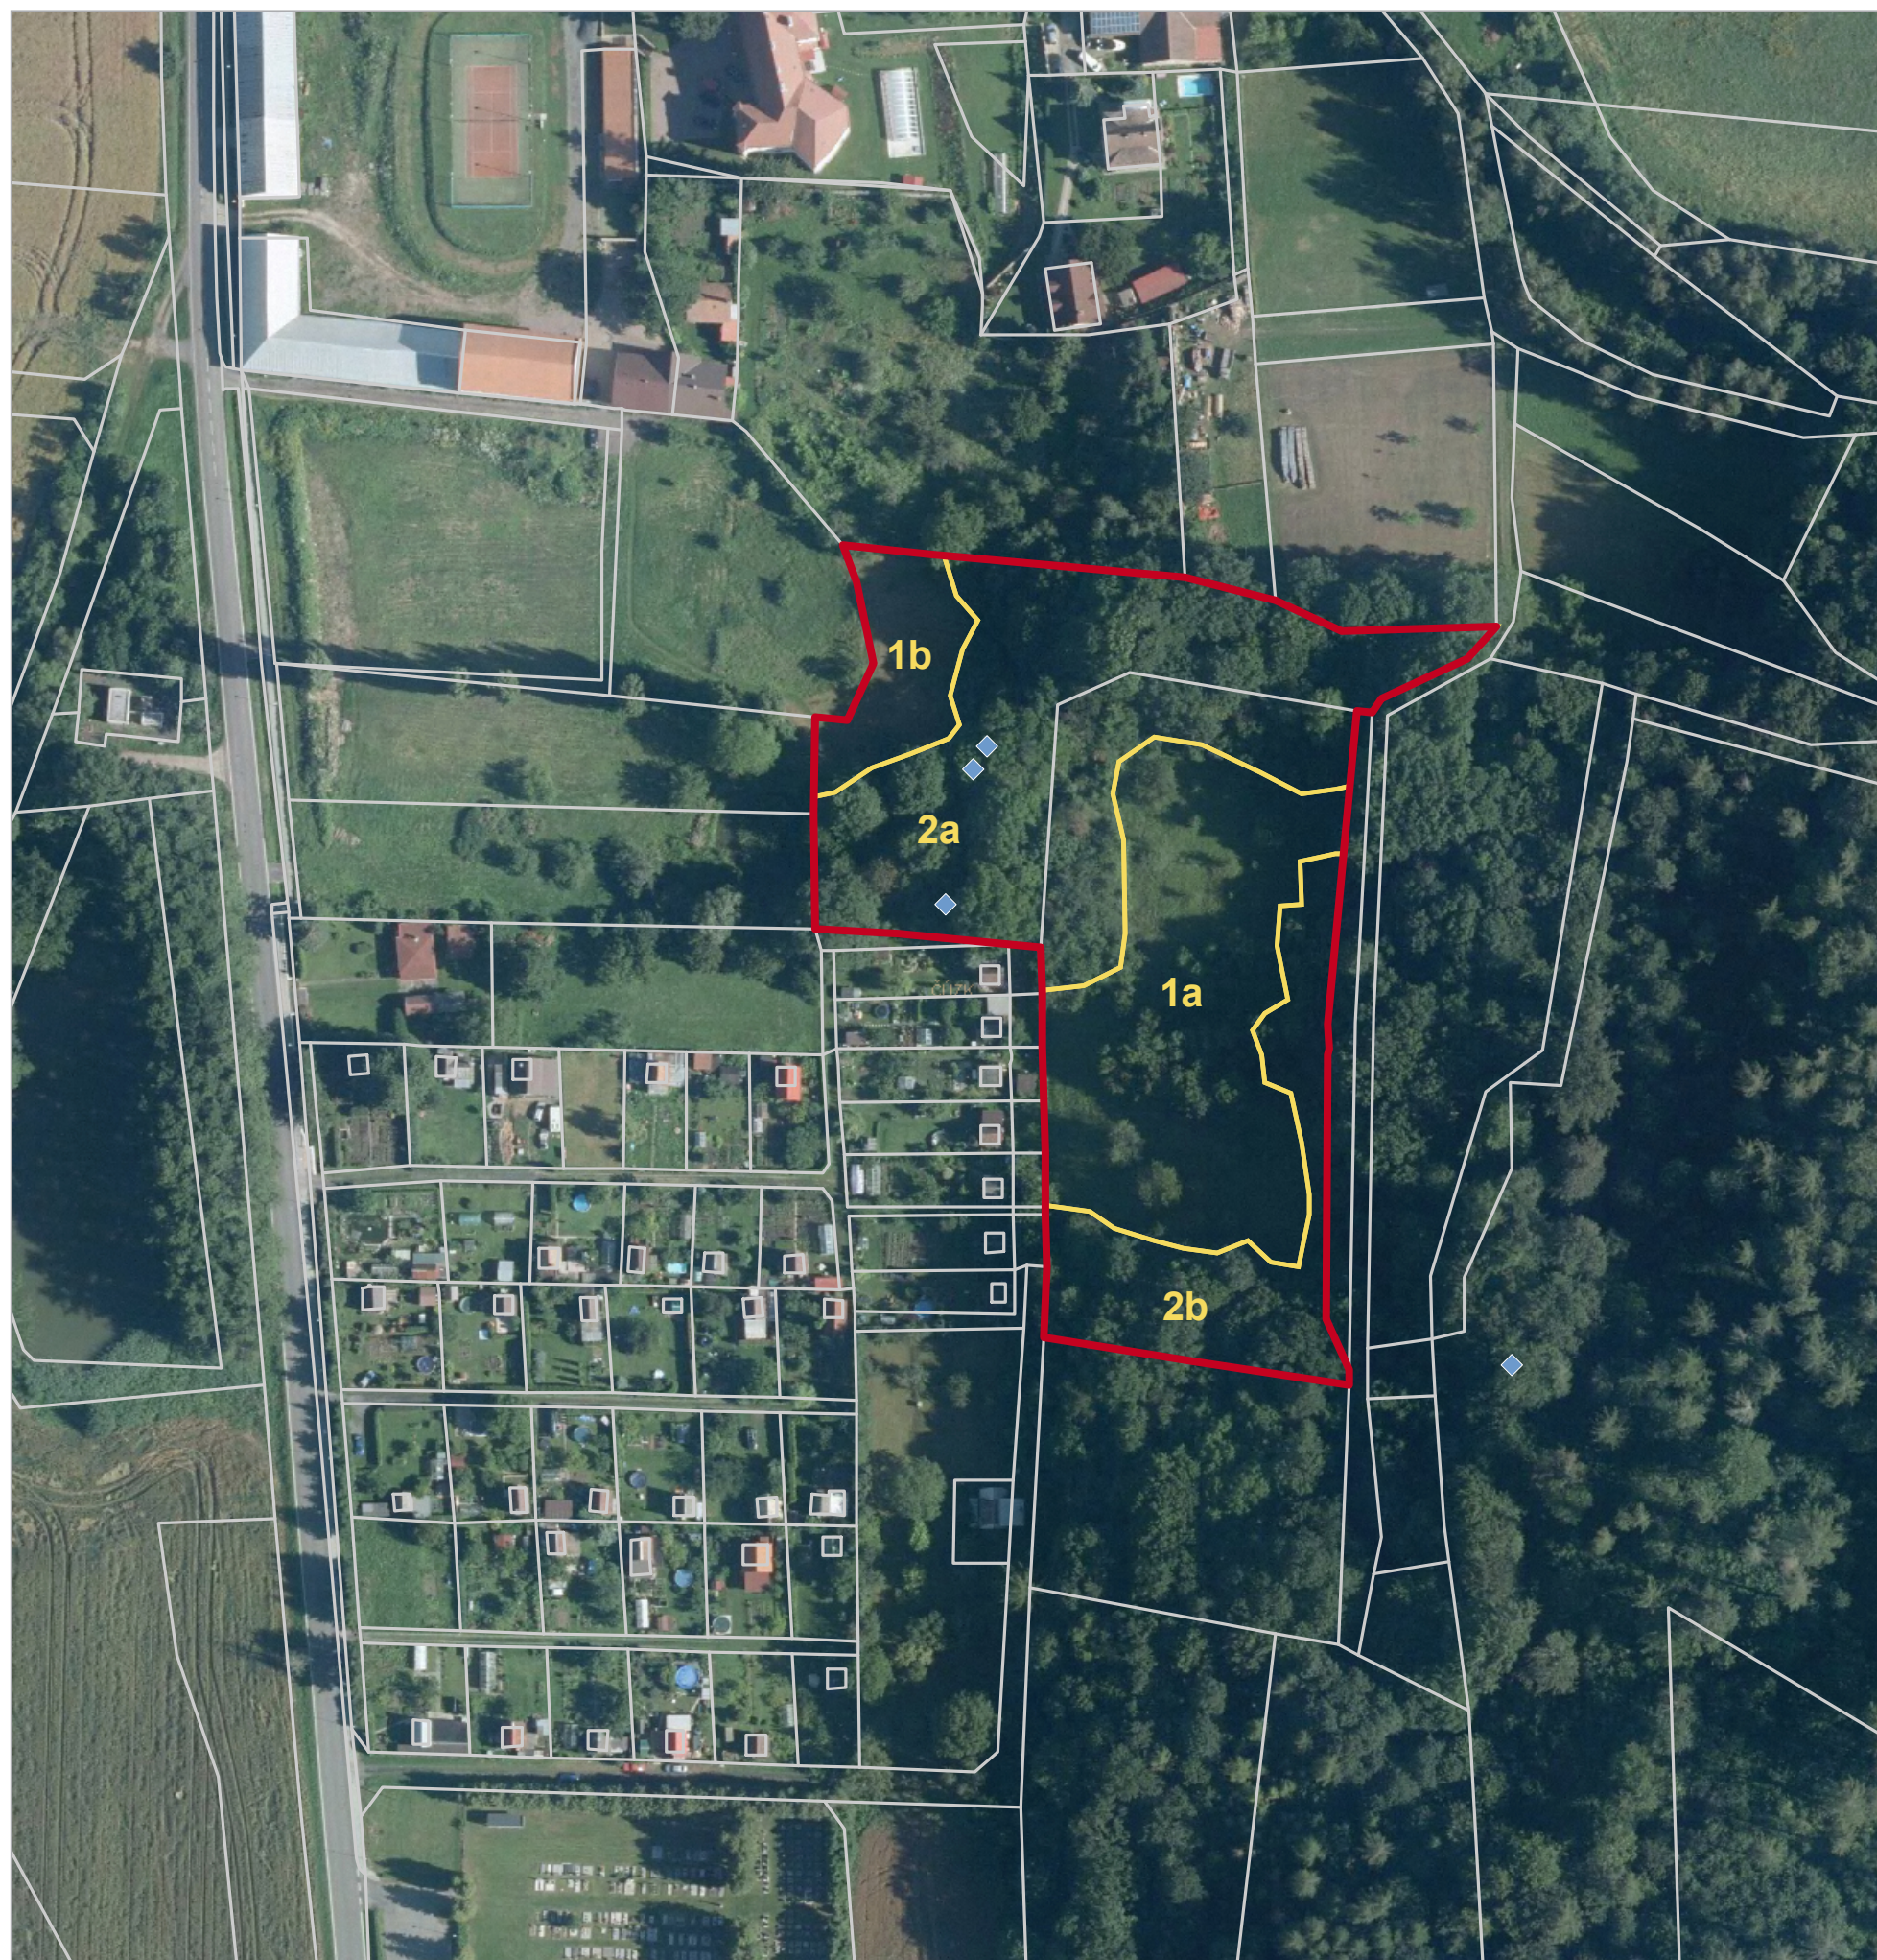

0 50 100 m