


M3 – DÍLČÍ PLOCHY A OBJEKTY

PŘÍRODNÍ PAMÁTKA CHUCHELSKÁ STRÁŇ  
PLÁN PÉČE 2022–2035

PŘÍRODNÍ PAMÁTKA CHUCHELSKÁ STRÁŇ

-  HRANICE
-  DÍLČÍ PLOCHY

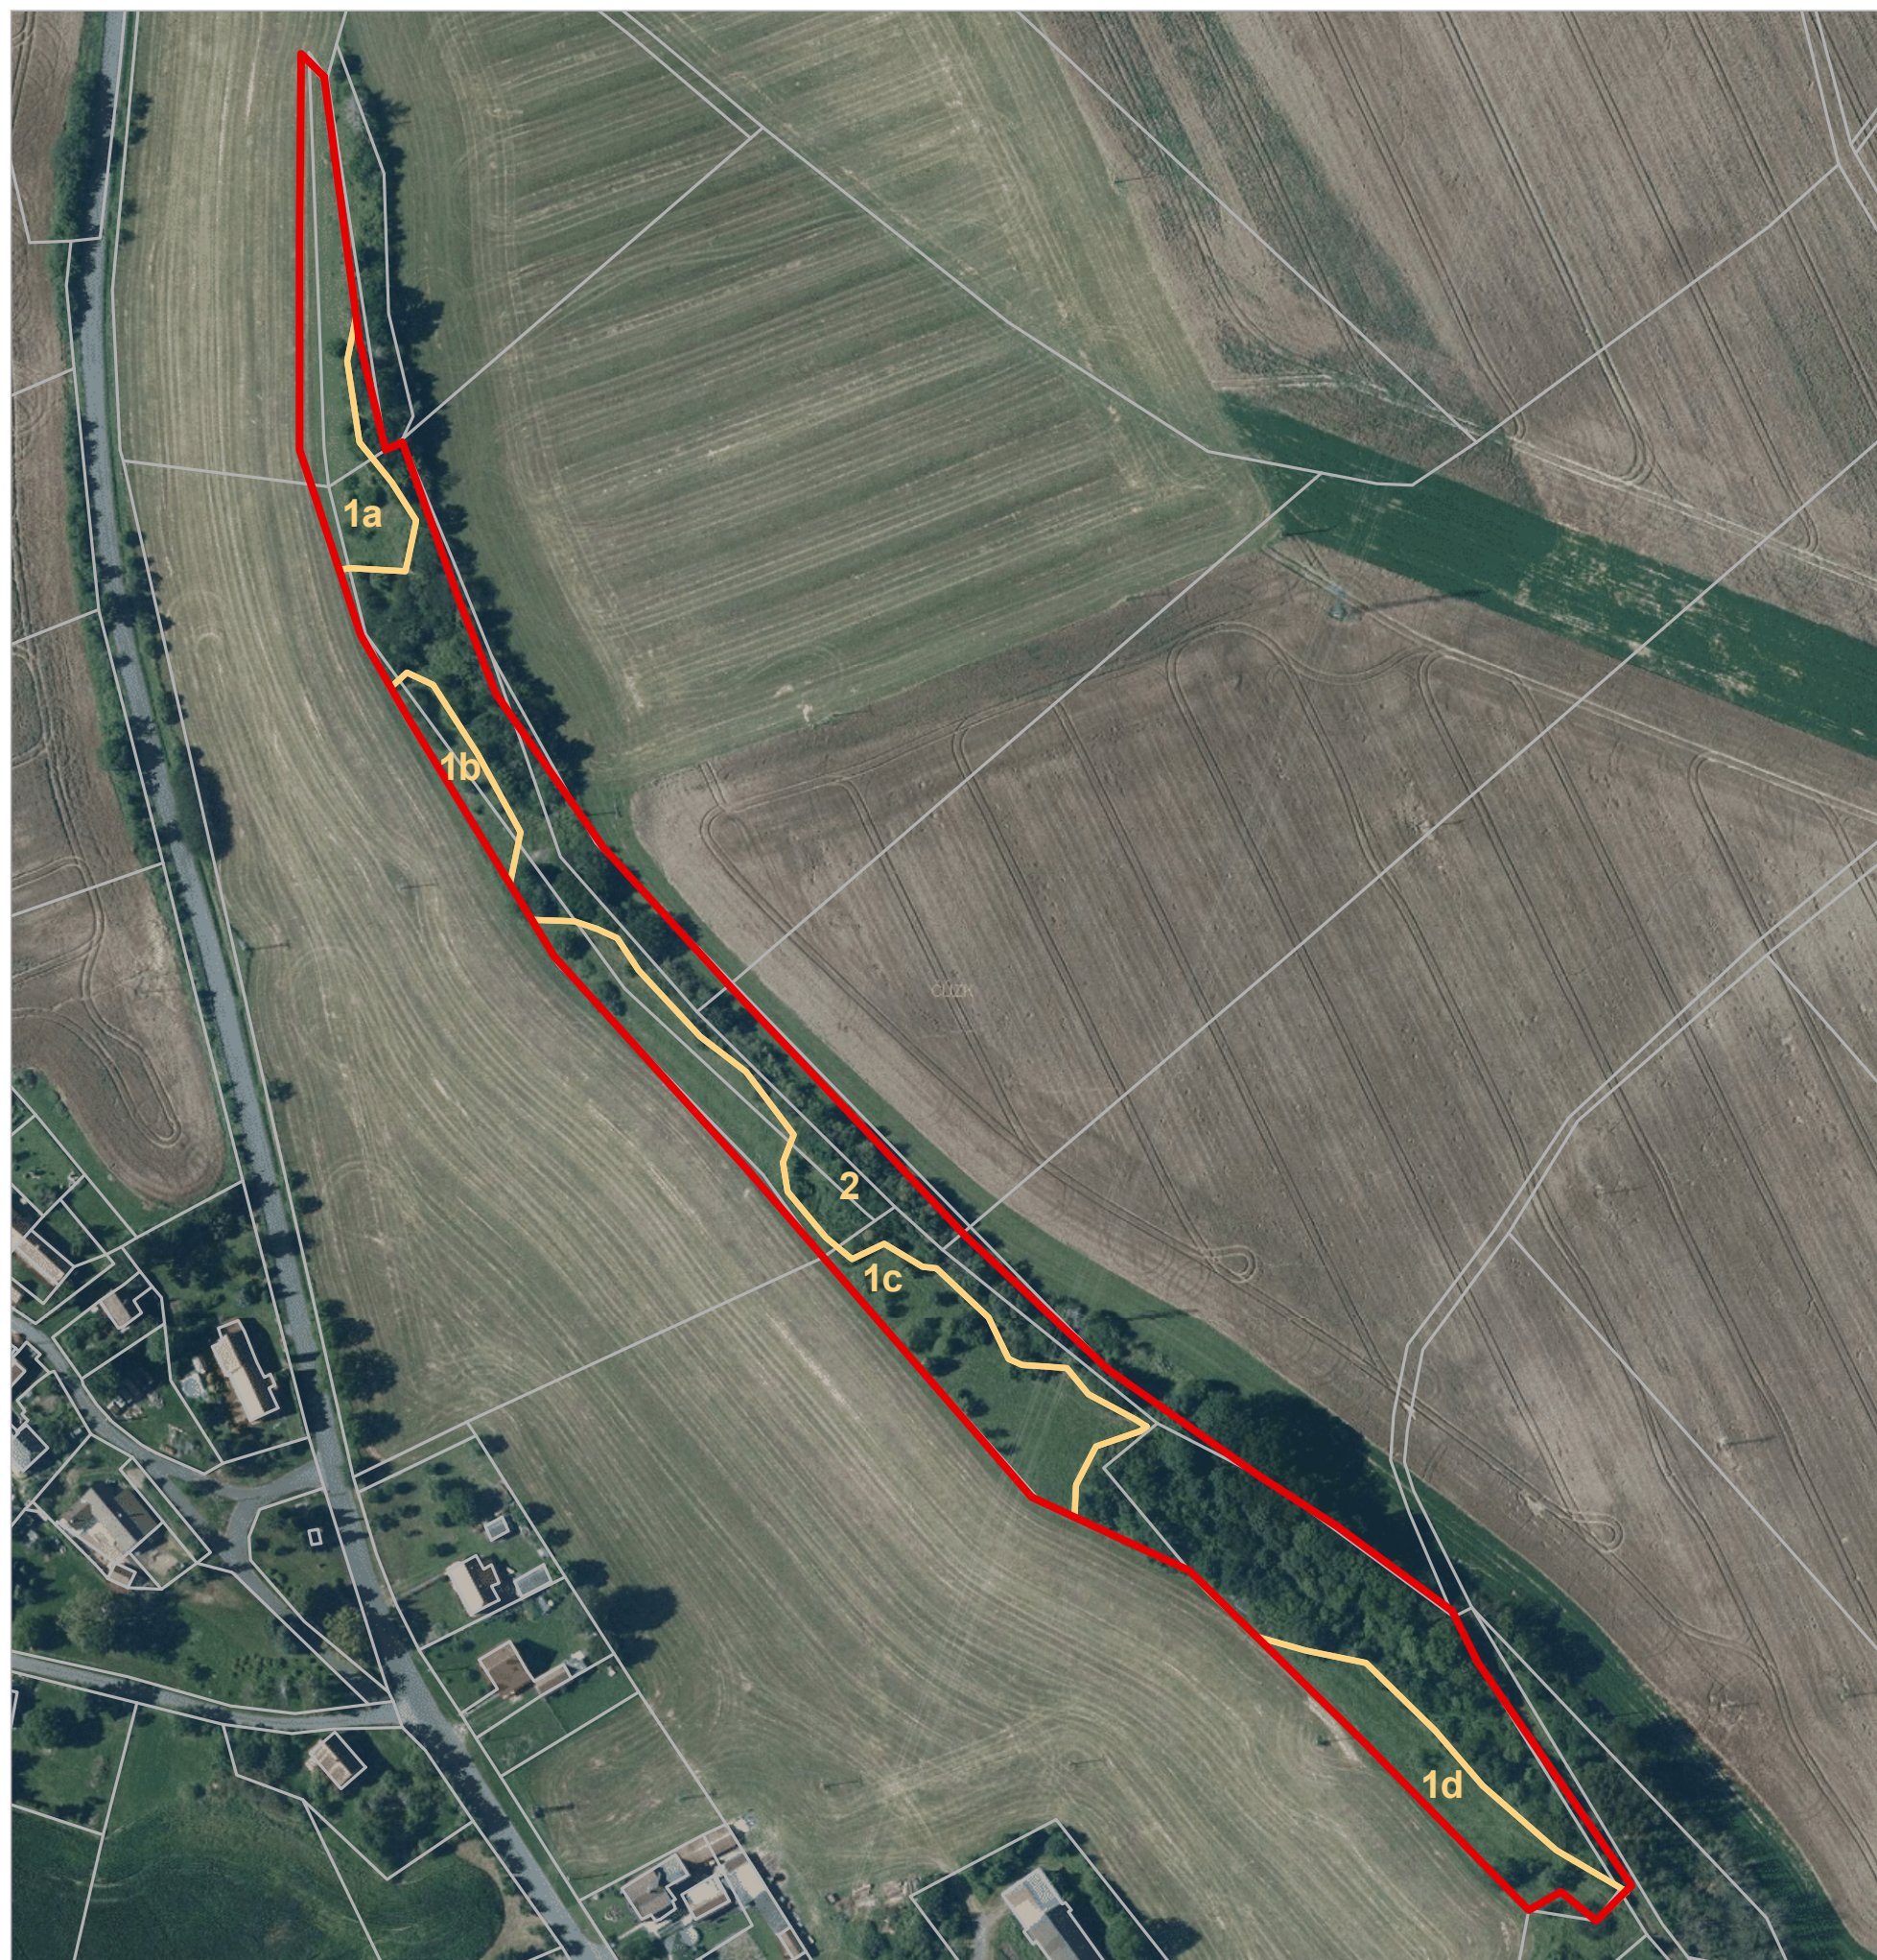

0 100 200 m